
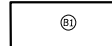
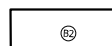
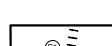
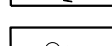
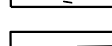
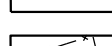
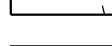

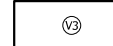
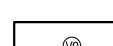

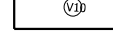
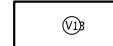
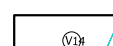


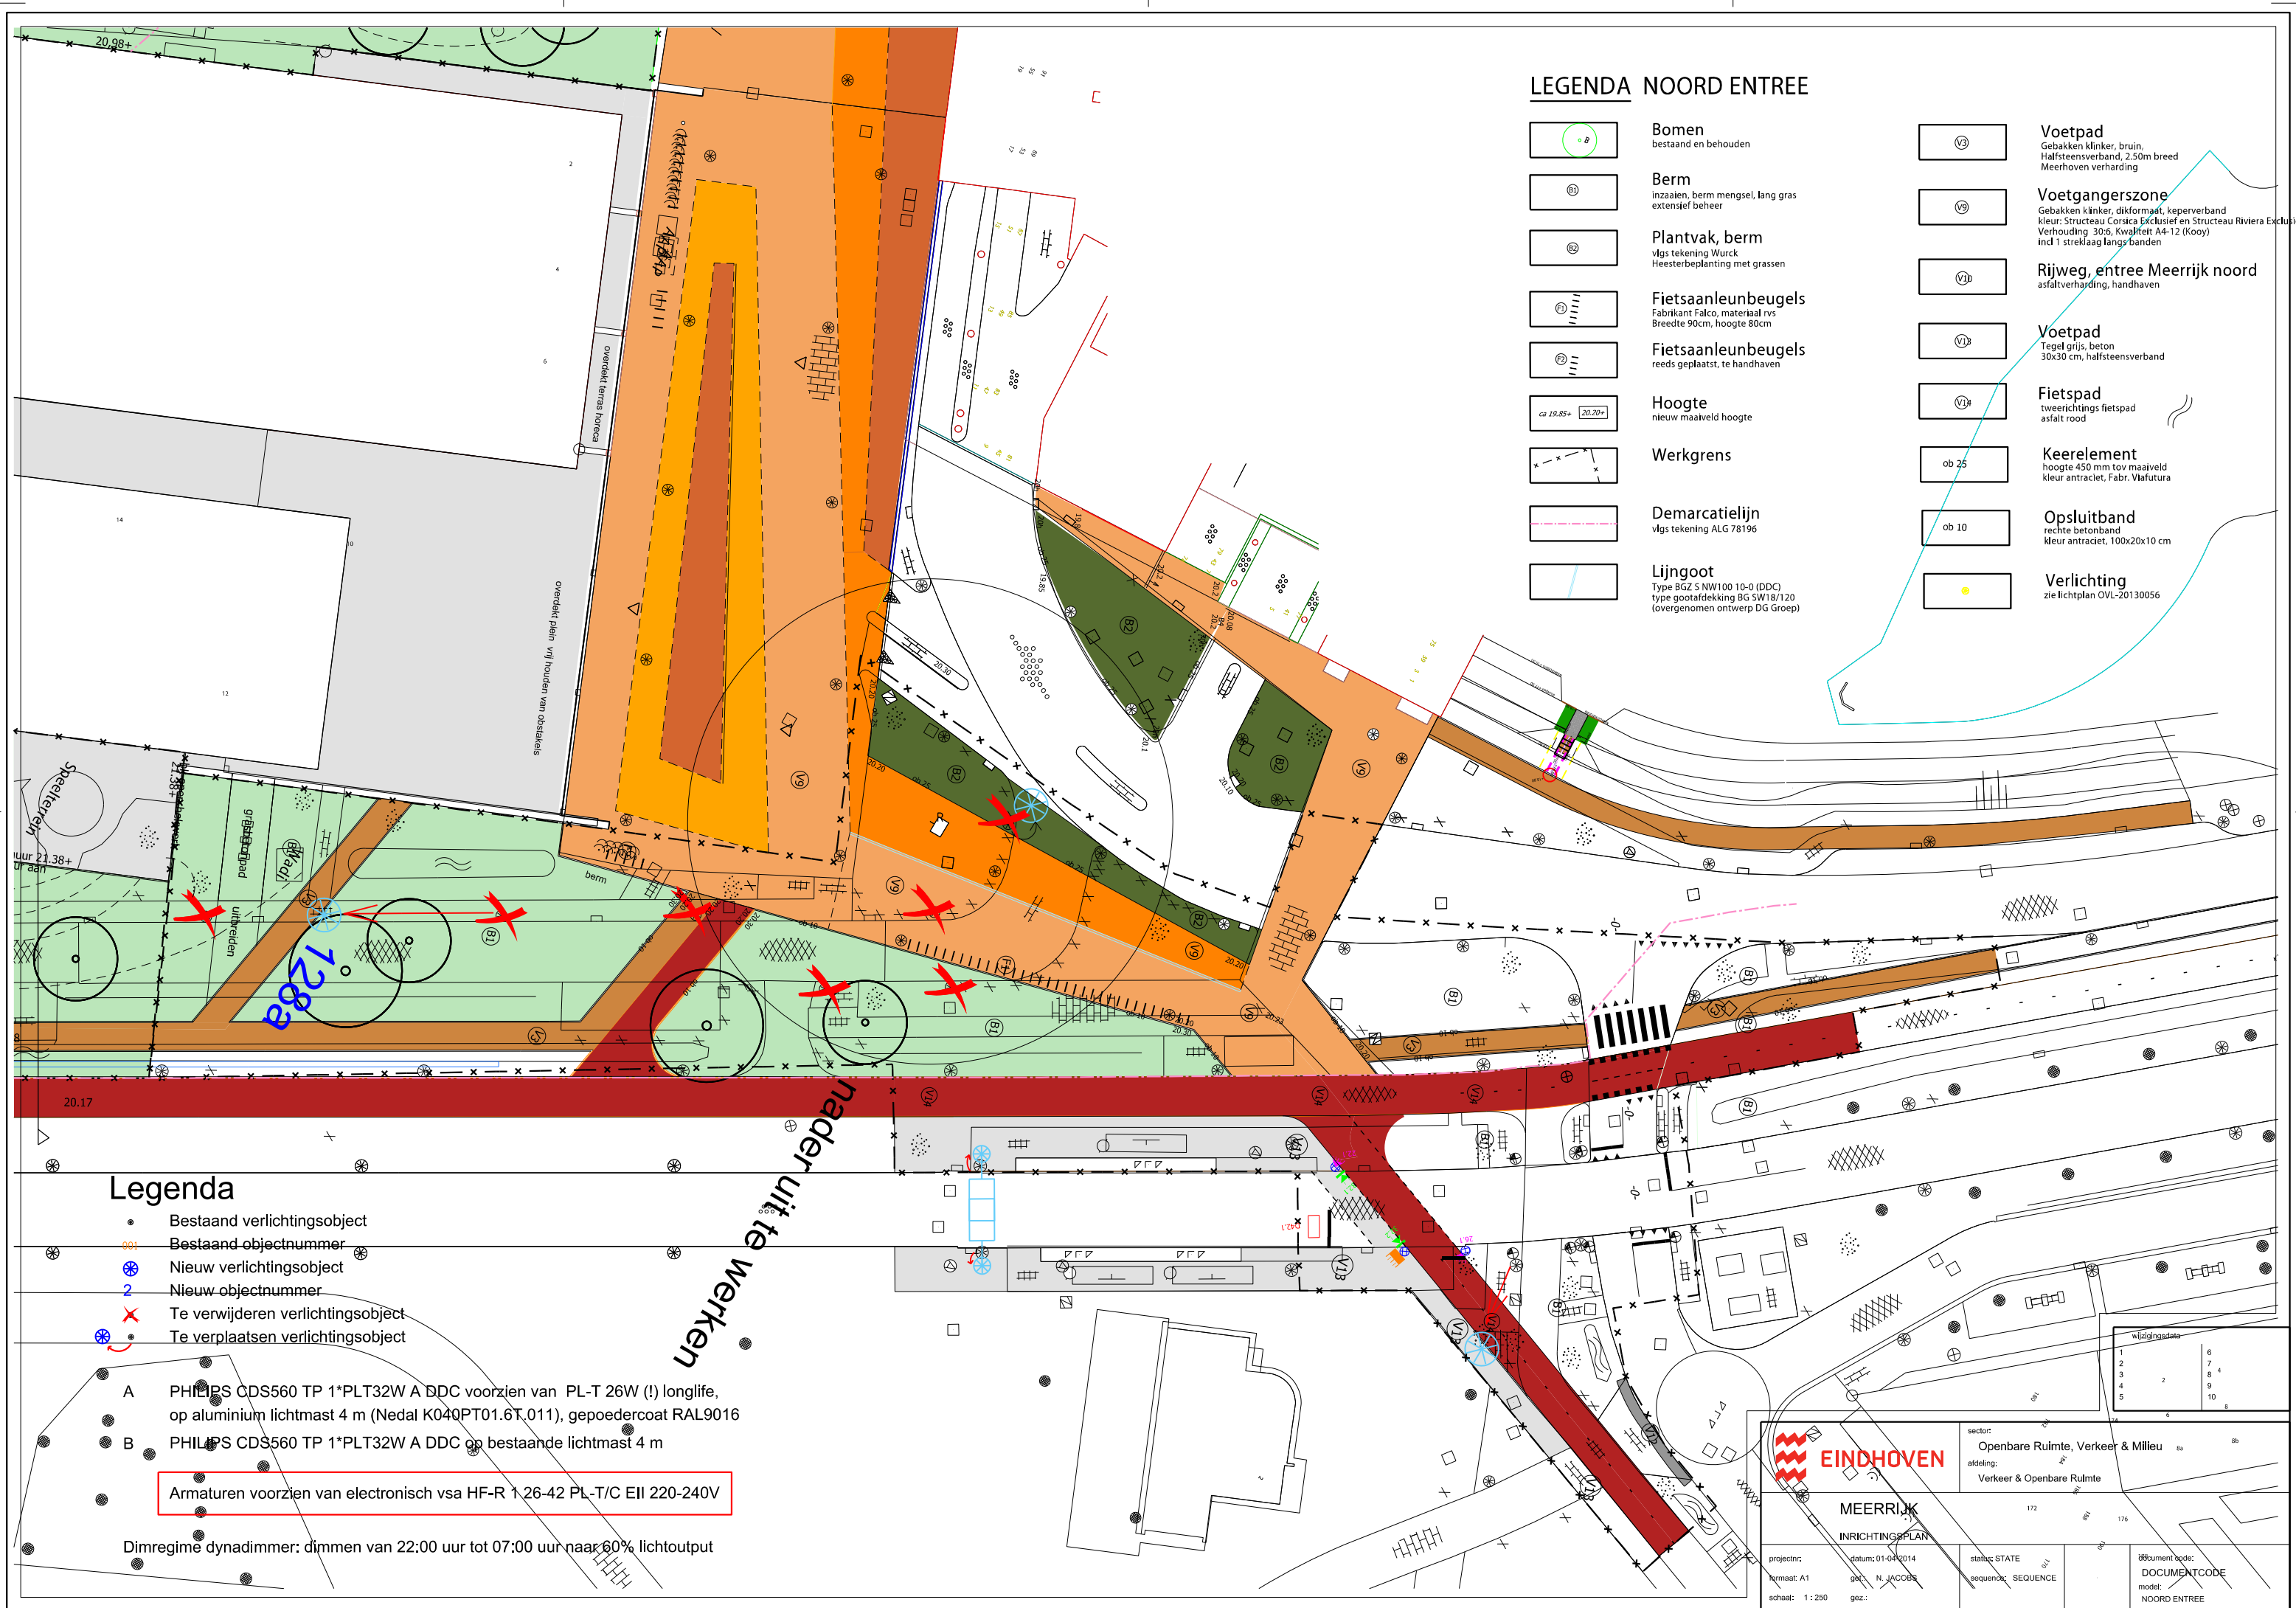

 






LEGENDA NOORD ENTREE


-  **Bomen**
bestaand en behouden
-  **Berm**
inzaaien, berm mengsel, lang gras
extensief beheer
-  **Plantvak, berm**
vlg. tekening Wurck
Heesterbeplanting met grassen
-  **Fietsaanleunbeugels**
Fabrikant Falco, materiaal rvs
Breedte 90cm, hoogte 80cm
-  **Fietsaanleunbeugels**
reeds geplaatst, te handhaven
-  **Hoogte**
nieuw maaiveld hoogte
-  **Werkgrens**
-  **Demarcatielijn**
vlg. tekening ALG 78196
-  **Lijngoot**
Type BGZ 5 NW100 10-0 (DDG)
type gootafdekking BG SW18/120
(overgenomen ontwerp DG Groep)
-  **Voetpad**
Gebakken klinker, bruin,
Halfsteensverband, 2.50m breed
Meerhoven verharding
-  **Voetgangerszone**
Gebakken klinker, dikformaat, kepeverband
kleur: Structeau Corisca Exclusief en Structeau Riviera Exclusief
Verhouding 30:6, Kwaliteit A4-12 (Kooy)
ind 1 strek laag langs banden
-  **Rijweg, entree Meerrijk noord**
asfaltverharding, handhavent
-  **Voetpad**
Tegel grijs, beton
30x30 cm, halfsteensverband
-  **Fietspad**
tweerichtings fietspad
asfalt road
-  **Keerelement**
hoogte 450 mm tov maaiveld
kleur antraciet, Fabr. Vlafutura
-  **Opsluitband**
rechte betonband
kleur antraciet, 100x20x10 cm
-  **Verlichting**
zie lichtplan OVL-20130056



Legenda

-  Bestaand verlichtingsobject
-  Bestaand objectnummer
-  Nieuw verlichtingsobject
-  Nieuw objectnummer
-  Te verwijderen verlichtingsobject
-  Te verplaatsen verlichtingsobject
- A** PHILIPS CDS560 TP 1*PLT32W A DDC voorzien van PL-T 26W (I) longlife, op aluminium lichtmast 4 m (Nedal K040PT01.6T.011), gepoedercoat RAL9016
- B** PHILIPS CDS560 TP 1*PLT32W A DDC op bestaande lichtmast 4 m
- Armaturen voorzien van elektronisch vsa HF-R 1.26-42 PL-T/C EII 220-240V
- Dimregime dynamimer: dimmen van 22:00 uur tot 07:00 uur naar 60% lichtoutput

nader uit te werken

 EINDHOVEN		sector: Openbare Ruimte, Verkeer & Milieu
		afdeling: Verkeer & Openbare Ruimte
MEERRIJK		
INRICHTINGSPLAN		
projectnr: 172	datum: 01-08-2014	status: STATE
formaat: A1	gec.: N. JACOBS	sequenc: SEQUENCE
schaal: 1:250	gez.:	document code: DOCUMENTCODE
		model: NOORD ENTREE